

完 成 見 学 会

「広々LDKのナチュラルスタイル二世帯住宅。」

8/29（土） 30（日） 9：30～17：30

ご新築をお考えの方 予約制 最大 2hour 9:30～ 11:30～ 13:30～ 15:30～

ご希望のお日にちと上記 4 枠のいずれかをご連絡ください。

ご予約方法：HP の見学会情報ページの予約フォーム or 下記 TEL or MAIL

㈱里村工務店 TEL 0120-143-666 MAIL info@satomura.net

★ 初めての方はHPのお問い合わせフォームからご予約いただくとお話がスムーズです ★



低層住宅が並ぶ閑静な住宅街の中にレンガ調の外観。1階に親世帯、2階に子世帯の二世帯住宅です。

玄関まわりは共用、LDKや水まわりはそれぞれ分離の計画。ほどよい距離感を要チェック！

上下階ともに広さ十分のLDKやファミリークローク、そしてボリュームたっぷりのロフトも。

親子それぞれの好みを反映したテイストを比較しながらご覧いただくのも楽しみ～。


アンティークのスタンドグラスやタイル、造作家具など、ナチュラルテイスト好きな方、必見です。

- * 1階間取・・・玄関 1.75 畳・シューズクローク 1.98 畳・ホール 1.77 畳（以上共用）
LDK18.75 畳+小上がり 2.5 畳・寝室 6.75 畳・WIC4 畳・トイレ 0.87 畳
洗面脱衣室 3 畳・浴室 2 畳（以上親世帯）
- * 2階間取・・・ホール 0.5 畳・LDK18.5 畳・パントリー1.25 畳・寝室 6 畳・子供部屋 5 畳×2
書斎 1.5 畳・トイレ 1 畳・ランドリー3.5 畳・浴室 2 畳・バルコニー7.25 畳
- * 小 屋 裏・・・ロフト 5 畳+7 畳・小屋裏収納 8 畳（天井高 140cm まで）
- * 水まわりは世帯分離型。1・2階ともリクシルキッチンとウッドワンのカップボードの組み合わせ。
- * 2階の子世帯はロフトを目一杯利用して、最大限の広さを実現しています。

1 F	77.84 m ²	23.50 坪
2 F	79.49 m ²	24.00 坪
延床面積	157.33 m ²	47.50 坪
ロフト込み合計	192.94 m ²	58.25 坪
敷地面積	203.29 m ²	61.49 坪

* お手洗いをすませてからお越しください。キッズスペース（ビデオ&おもちゃ）有ります。

横浜市営地下鉄ブルーライン 上永谷駅 or 下永谷駅徒歩 20 分
 上永谷駅から市営バス 8 分 or 神奈中バス 12 分 「港南プラザ」停留所徒歩 6 分
 お車は現地には停められません。コインパーキング等にお停めの上、お越しください。

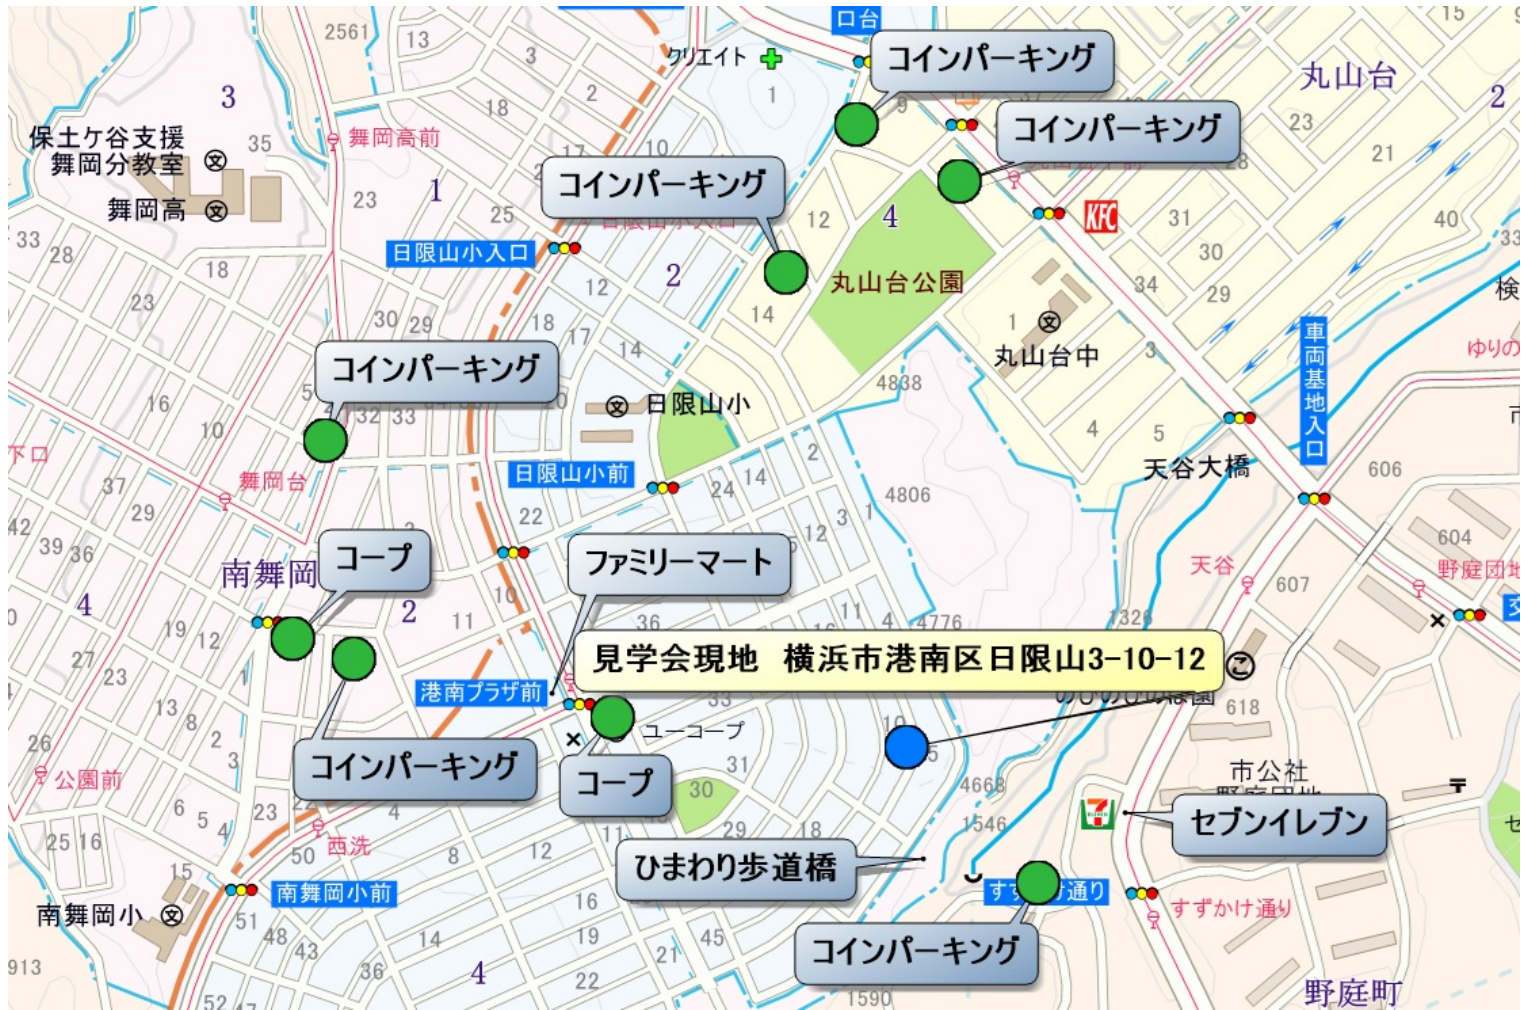

当日 現地付近の主要曲がり角に、オレンジの案内看板を置きます。

